



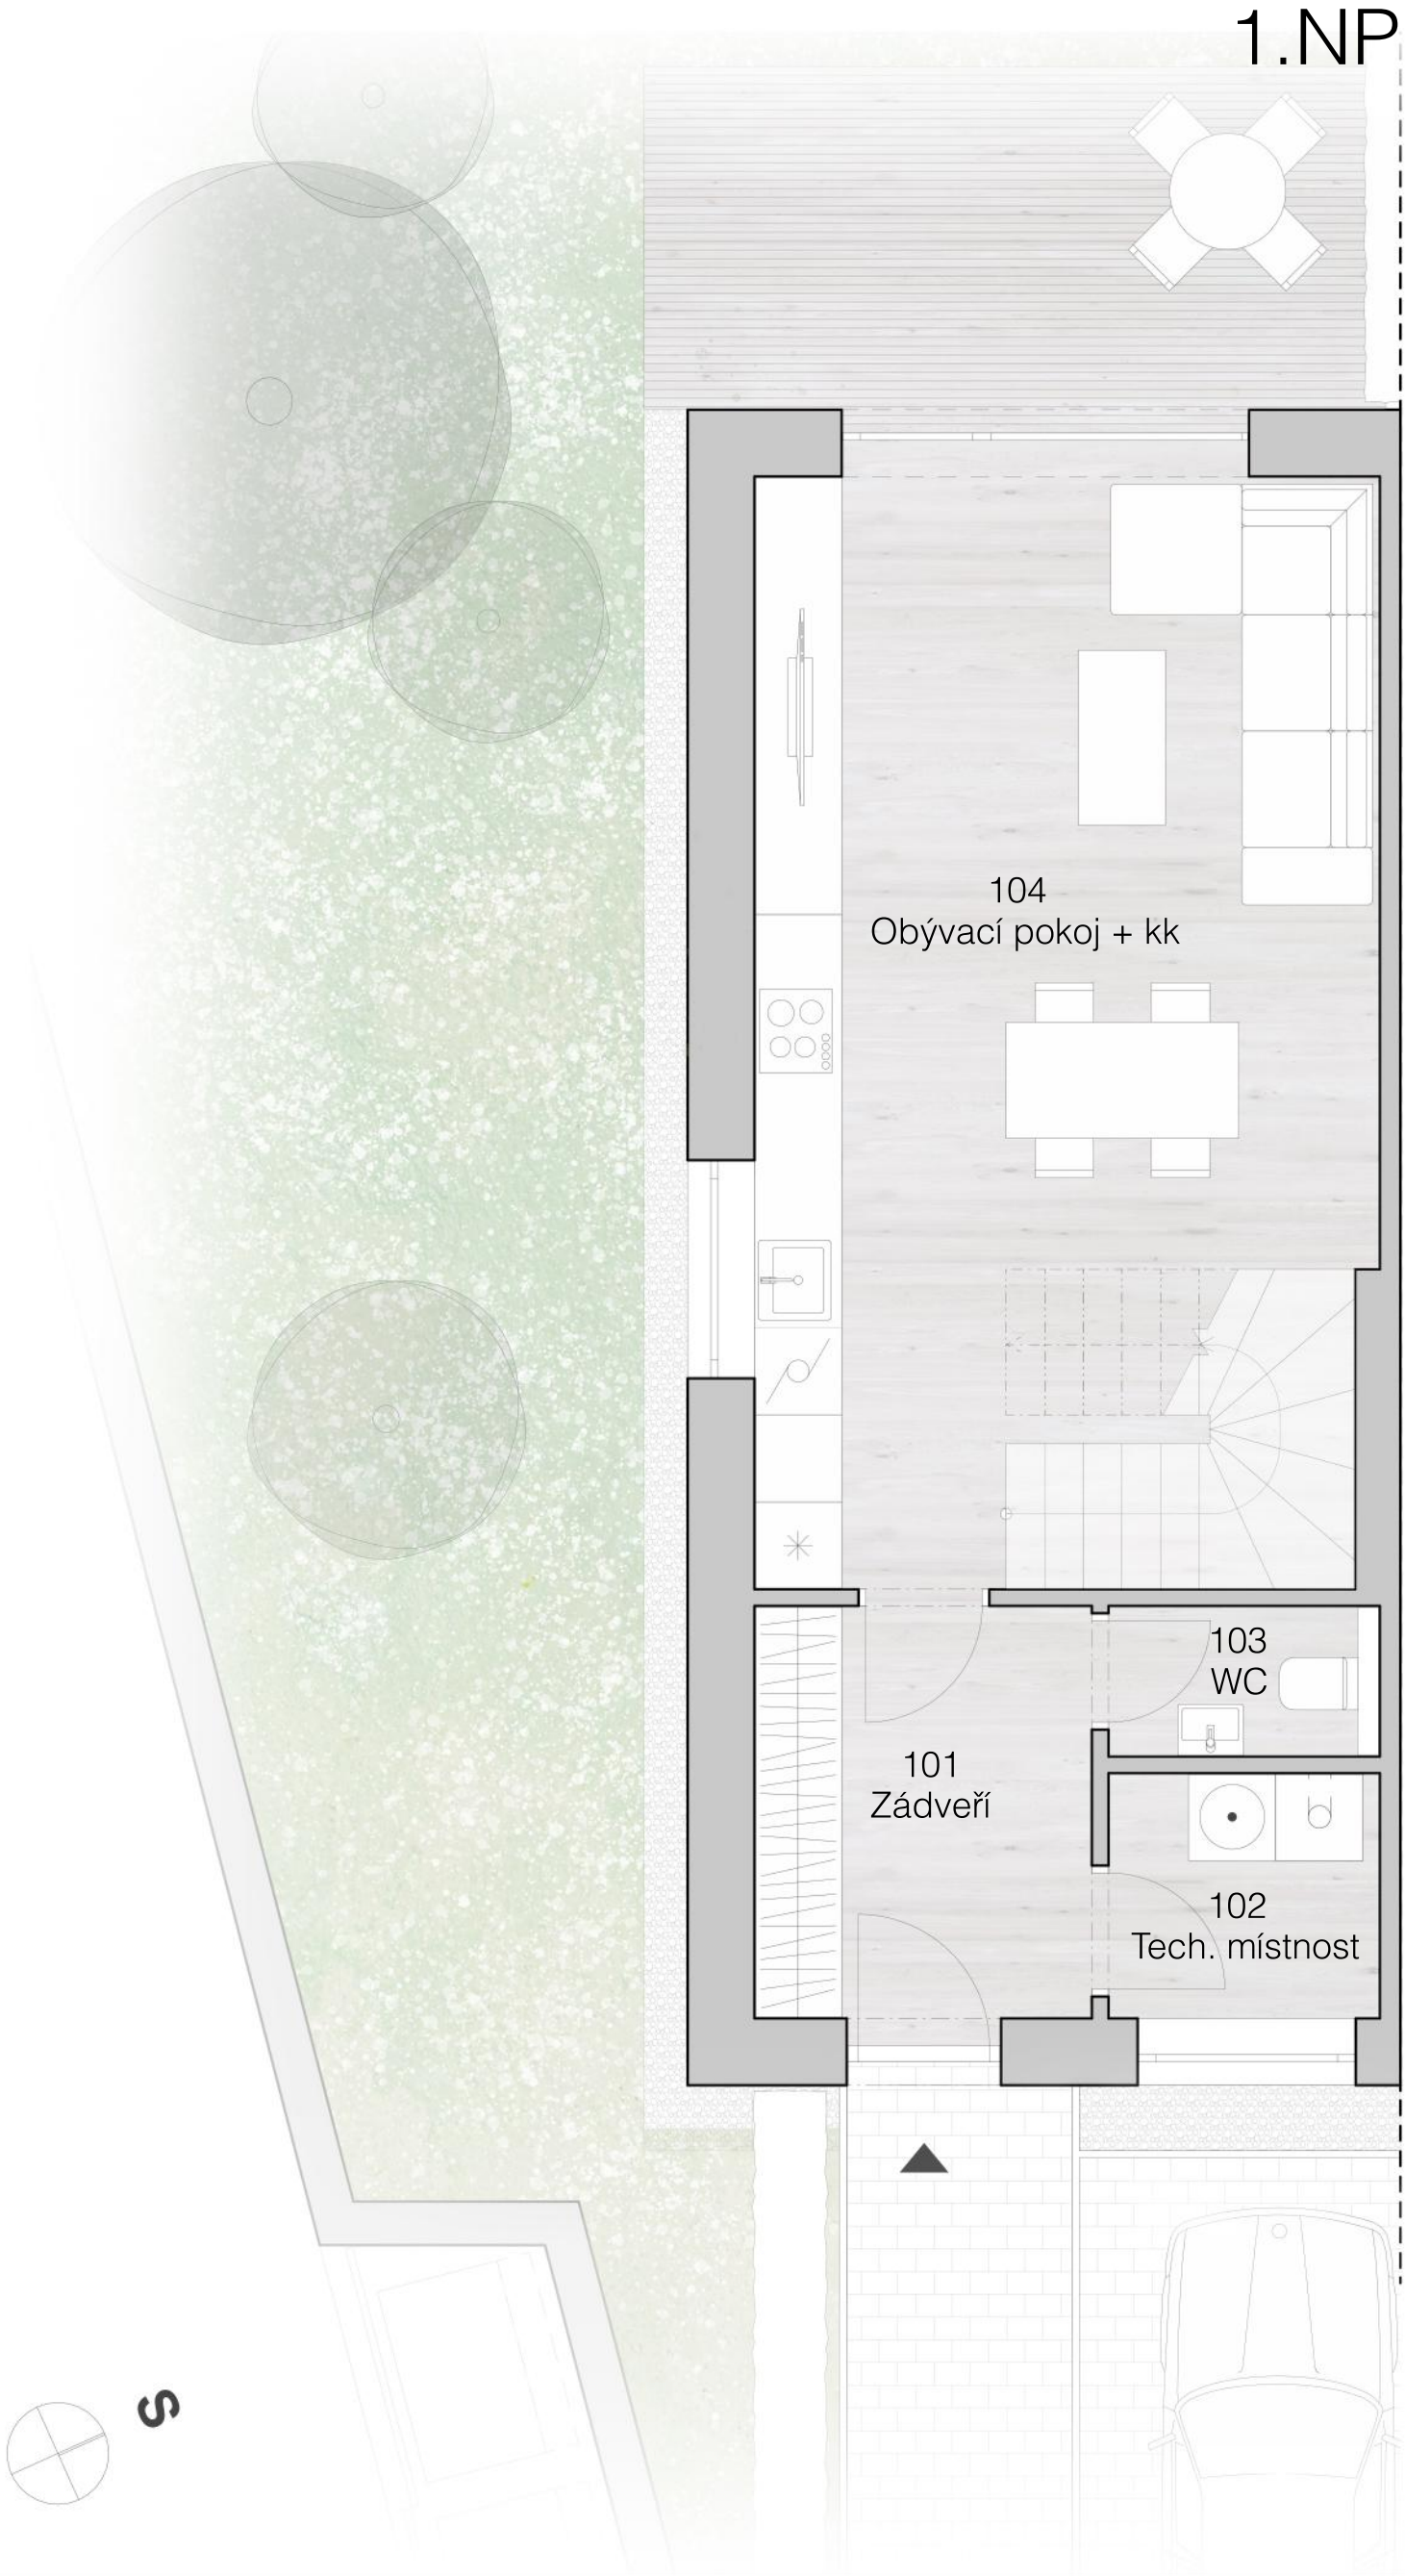

1.NP

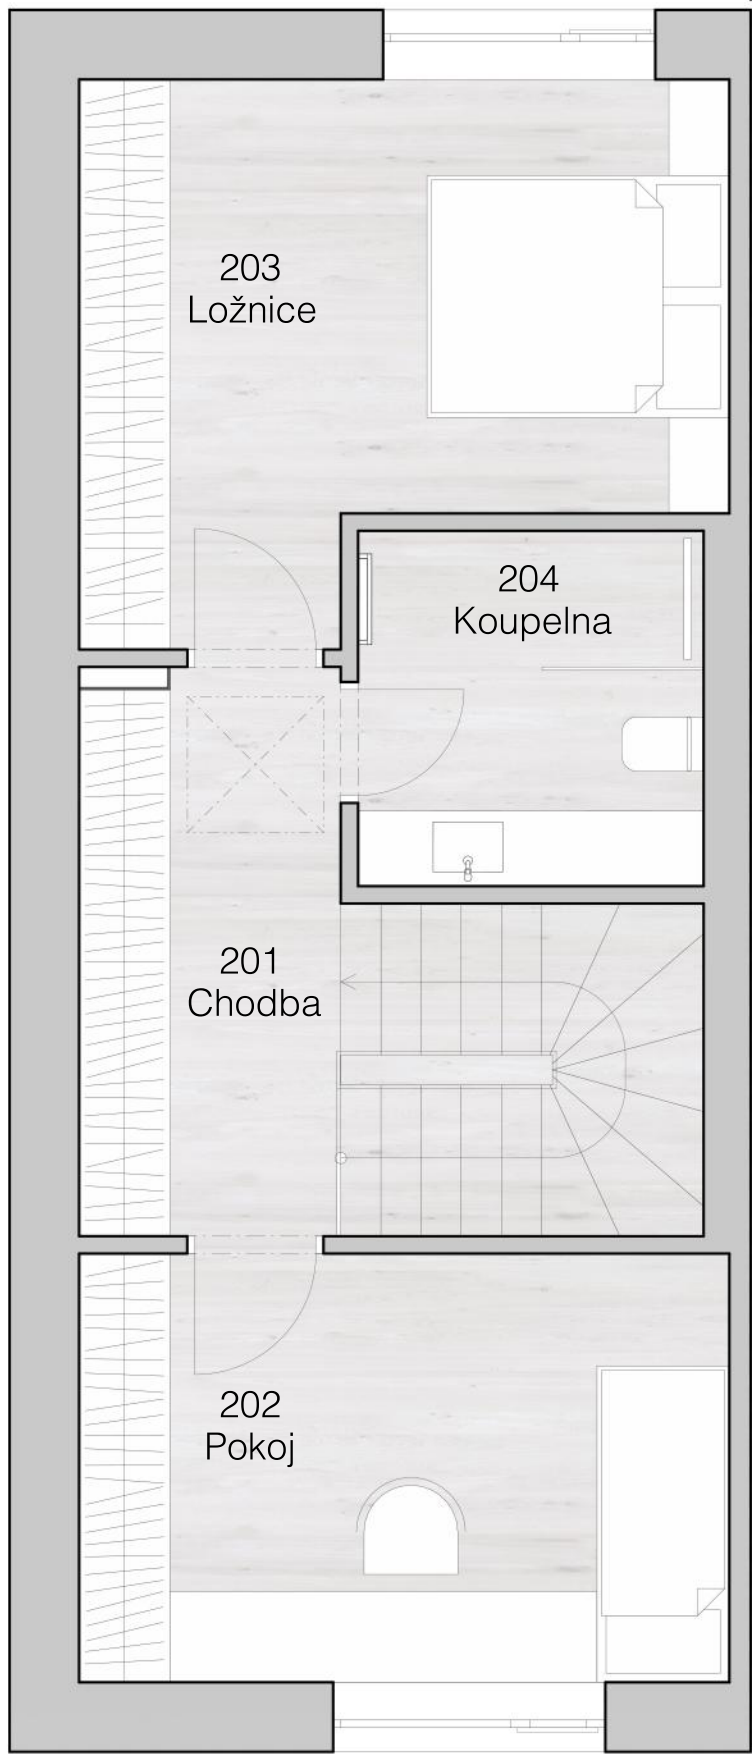

2.NP

Legedna místností:

101	zádveří	6.95 m ²	201	chodba	6.69 m ²
102	technická místnost	3.14 m ²	202	pokoj	12.19 m ²
103	WC	1.78 m ²	203	ložnice	13.90 m ²
104	obývací pokoj + kk	33.31 m ²	204	koupelna	5.37 m ²

celková plocha bytu 83.33 m²
plocha zahrady 141.68 m²

K bytu náleží 1 parkovací stání, zahrada a předzahrádka, která je součástí polosoukromého prostoru.

Umístění v rámci projektu:

