
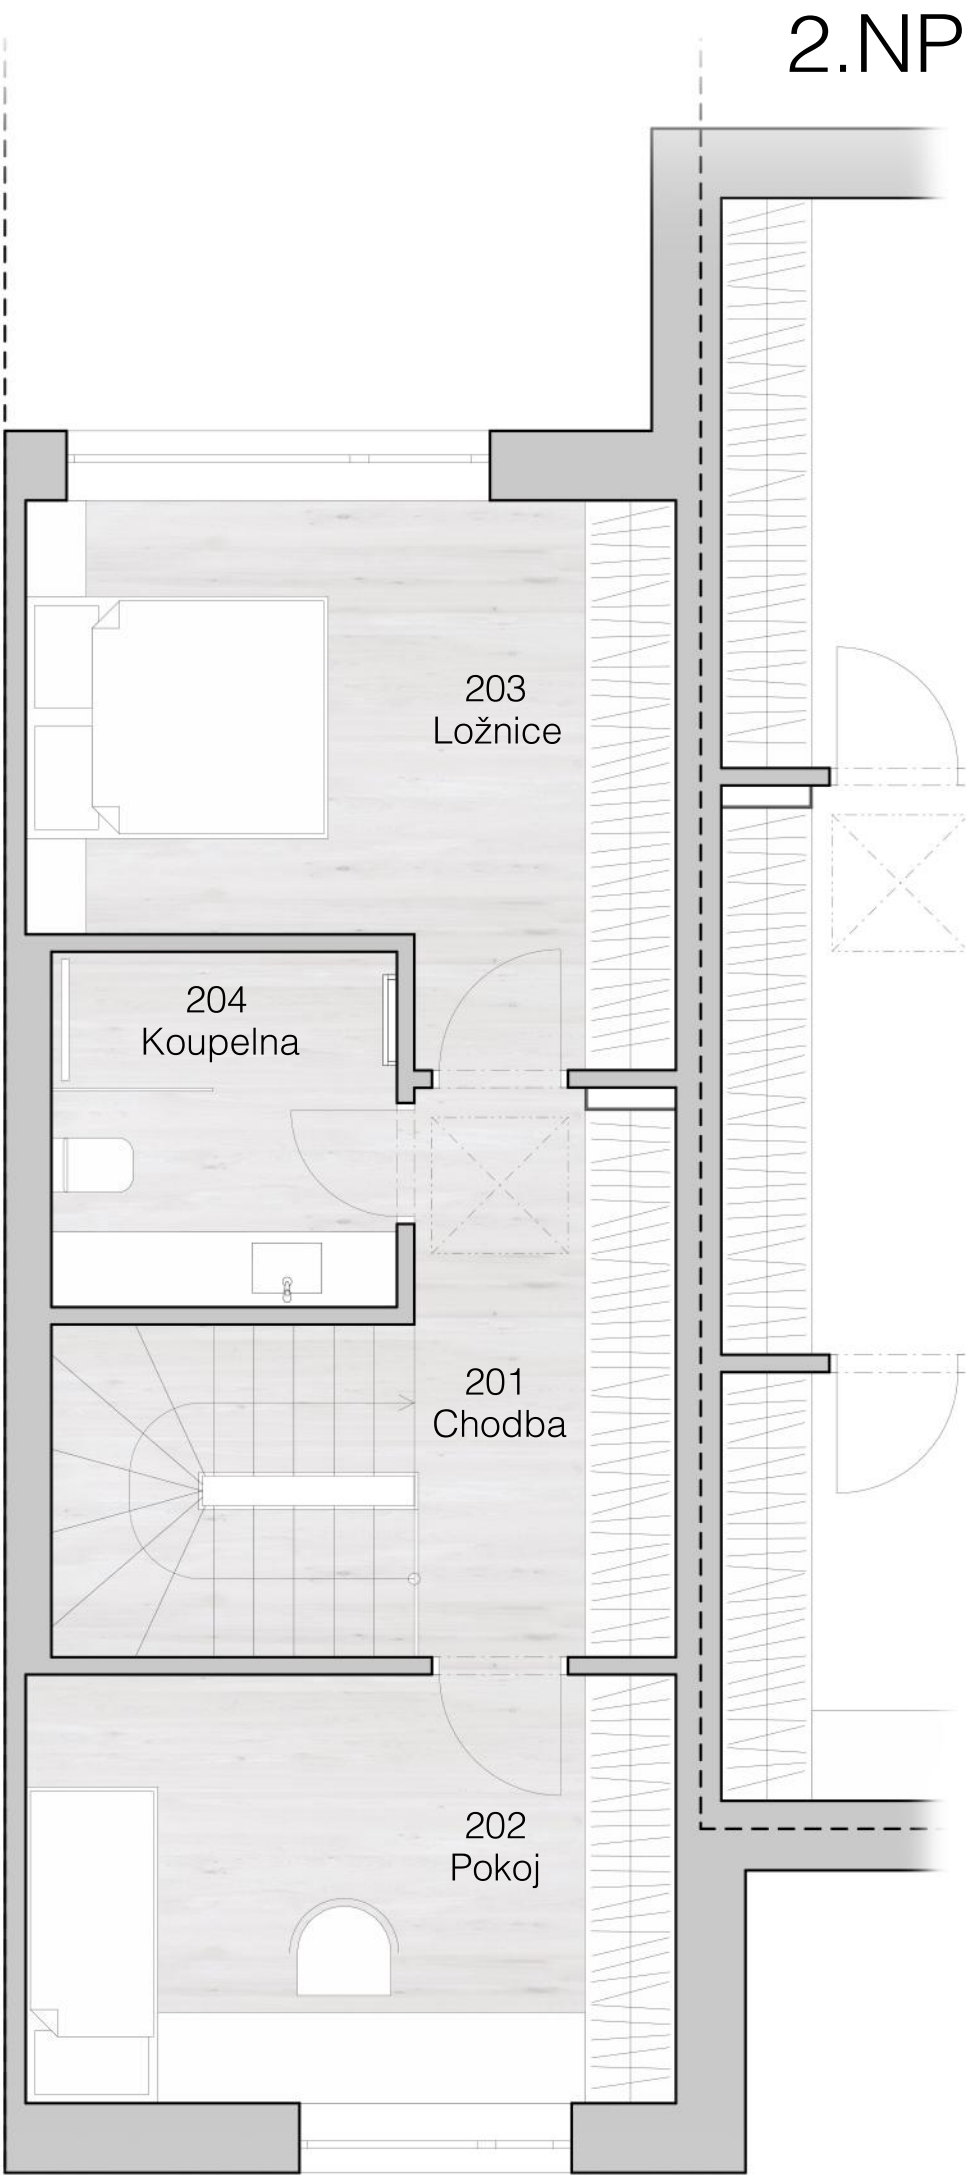


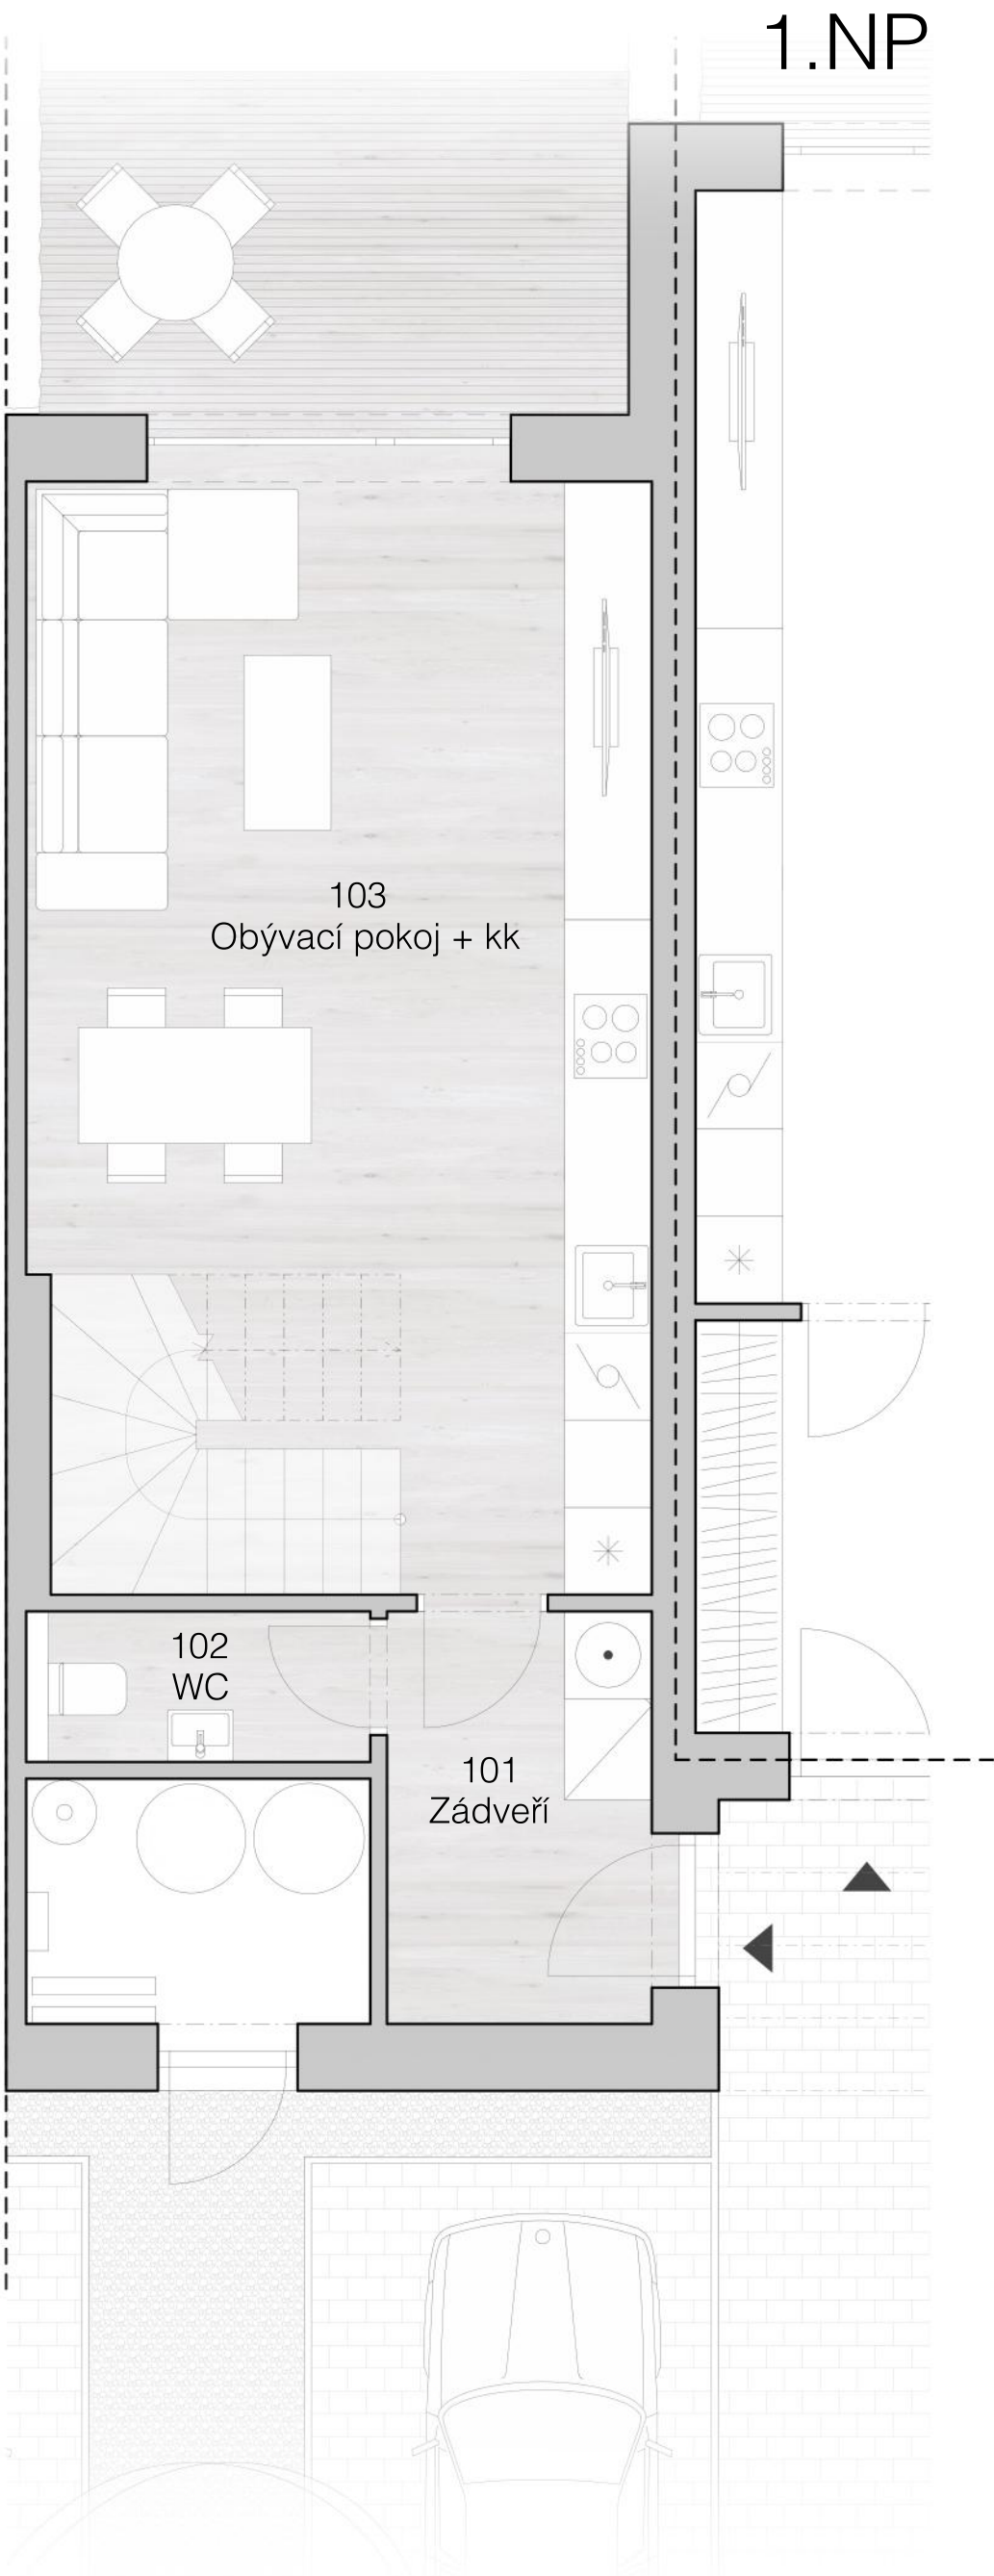

Legedna místností:

101	zádveří	5.44 m ²	201	chodba	6.69 m ²
102	WC	2.29 m ²	202	pokoj	12.19 m ²
103	obývací pokoj + kk	33.24 m ²	203	ložnice	13.90 m ²
			204	koupelna	5.37 m ²

celková plocha bytu 79.12 m²
plocha zahrady 63.87 m²

K bytu náleží 1 parkovací stání, zahrada a předzahrádka, která je součástí polosoukromého prostoru.

Umístění v rámci projektu:

