



A.3

byt
3+kk

KARTA BYTU

developer:



J.Š. Baara 1527,Neratovice 271 11
AktivHolding - Developer s.r.o.

architekt:

Vinohradská 1188/58, Praha 3 130 00
www.versatile.cz
Versatile s.r.o.

realitní makléř:
Aktivrealty - AktivHolding s.r.o.
www.aktivrealty.cz

david.horacek@aktivrealty.cz
+420 774 730 883
David Horáček

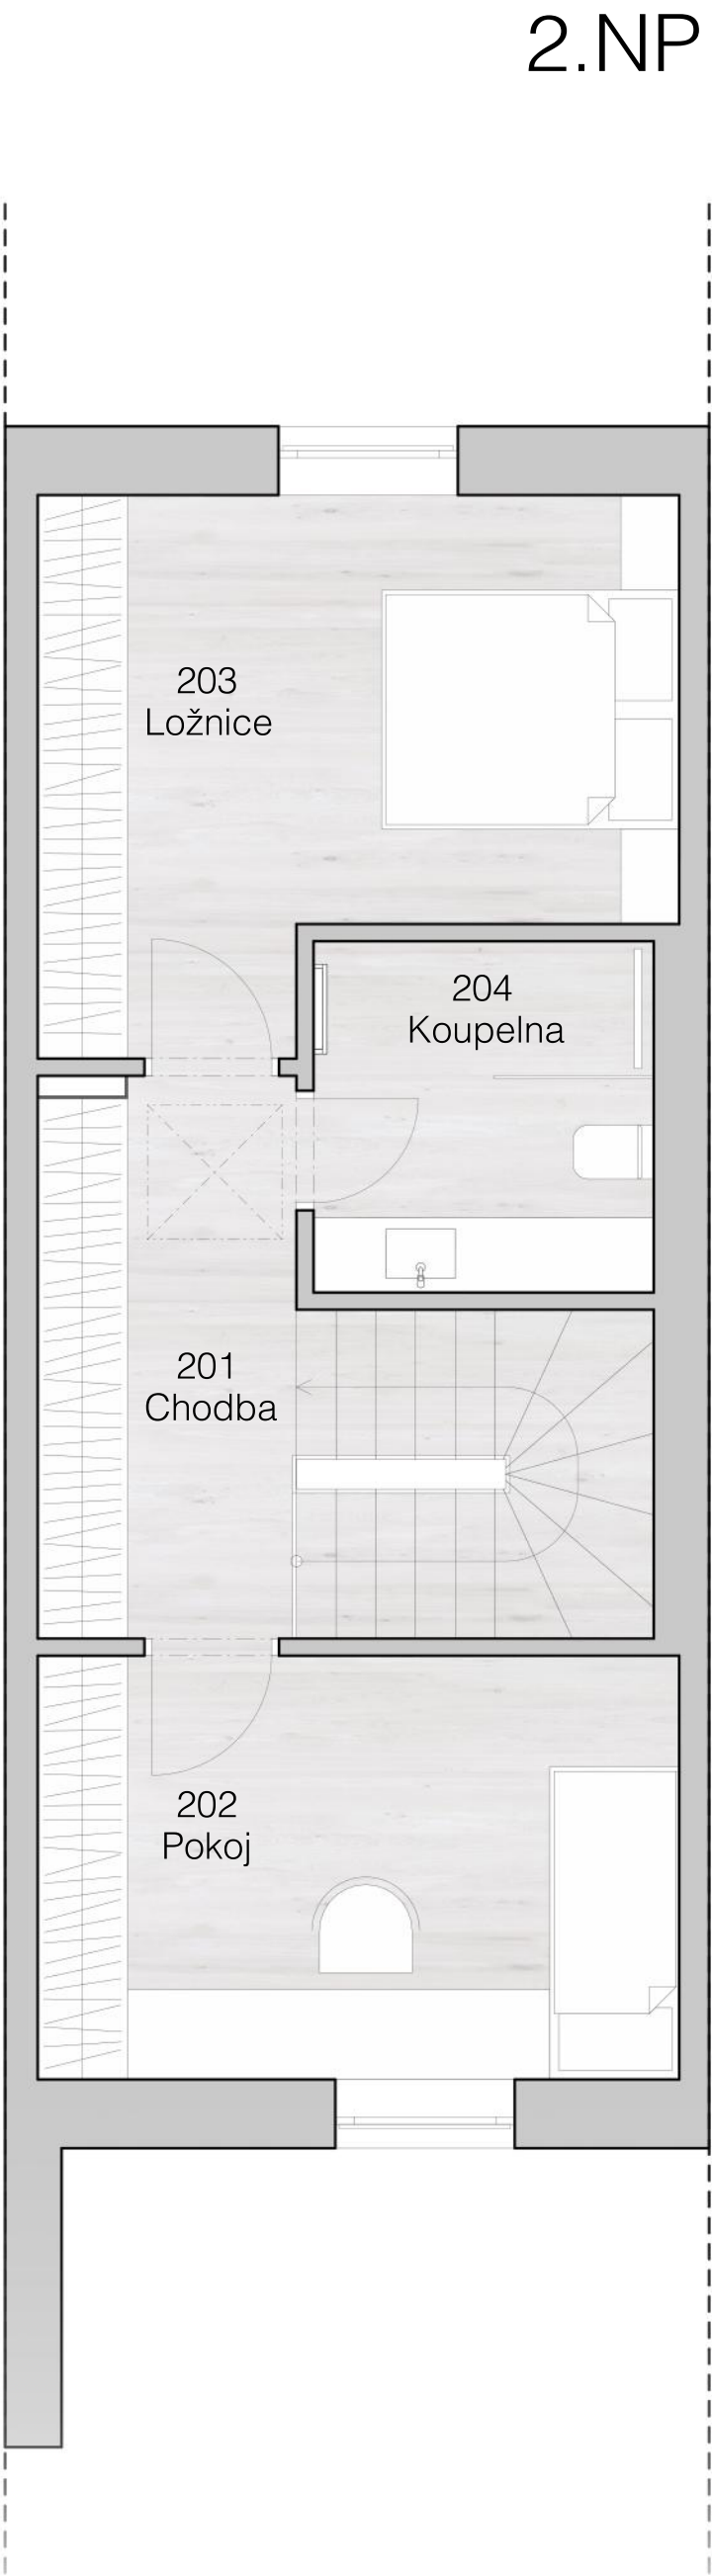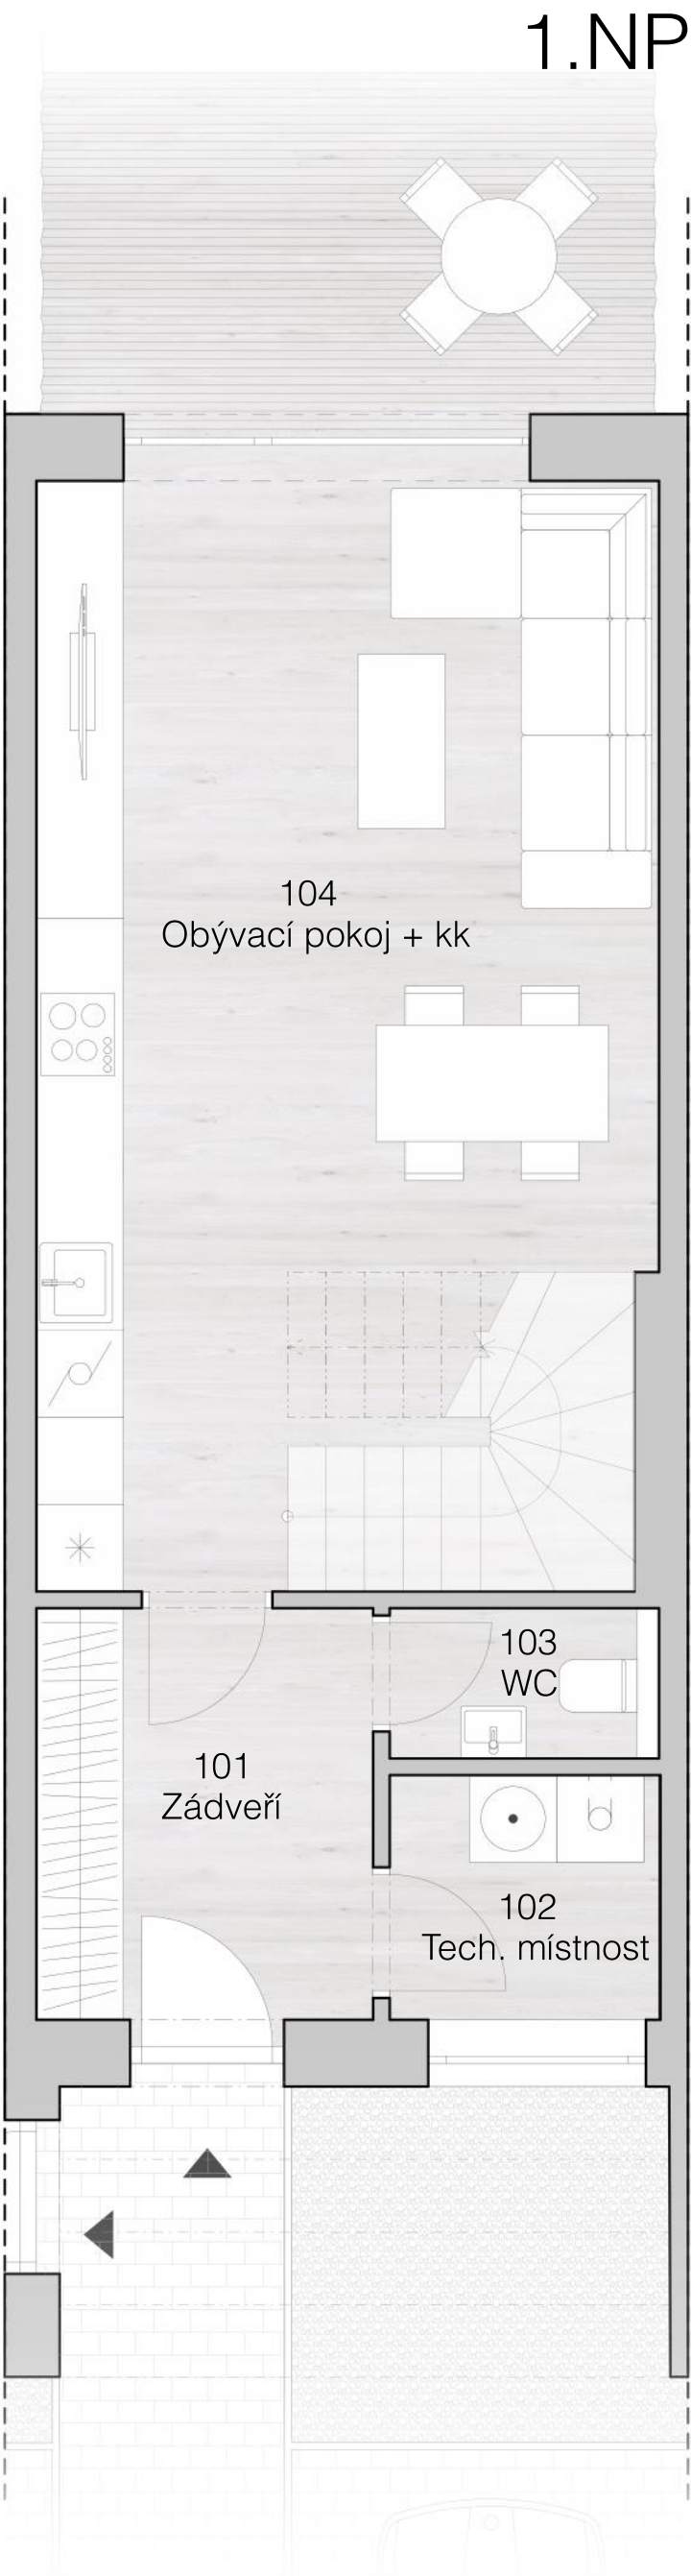

Legedna místností:

101	zádveří	6.95 m²	201	chodba	6.69 m²
102	technická místnost	3.13 m²	202	pokoj	12.18 m²
103	WC	1.77 m²	203	ložnice	13.87 m²
104	obývací pokoj + kk	33.25 m²	204	koupelna	5.35 m²

celková plocha bytu
plocha zahrady

83.19 m²
36.32 m²

K bytu náleží 1 parkovací stání, zahrada a předzahrádka,
která je součástí polosoukromého prostoru.

Umístění v rámci projektu:

