



B.1

byt
3+kk

KARTA BYTU

developer:



J.Š. Baara 1527,Neratovice 271 11
AktivHolding - Developer s.r.o.

architekt:

Vinohradská 1188/58, Praha 3 130 00
www.versatile.cz
Versatile s.r.o.

realitní makléř:
Aktivreality - AktivHolding s.r.o.
www.aktivrealty.cz

david.horacek@aktivrealty.cz
+420 774 730 883
David Horáček

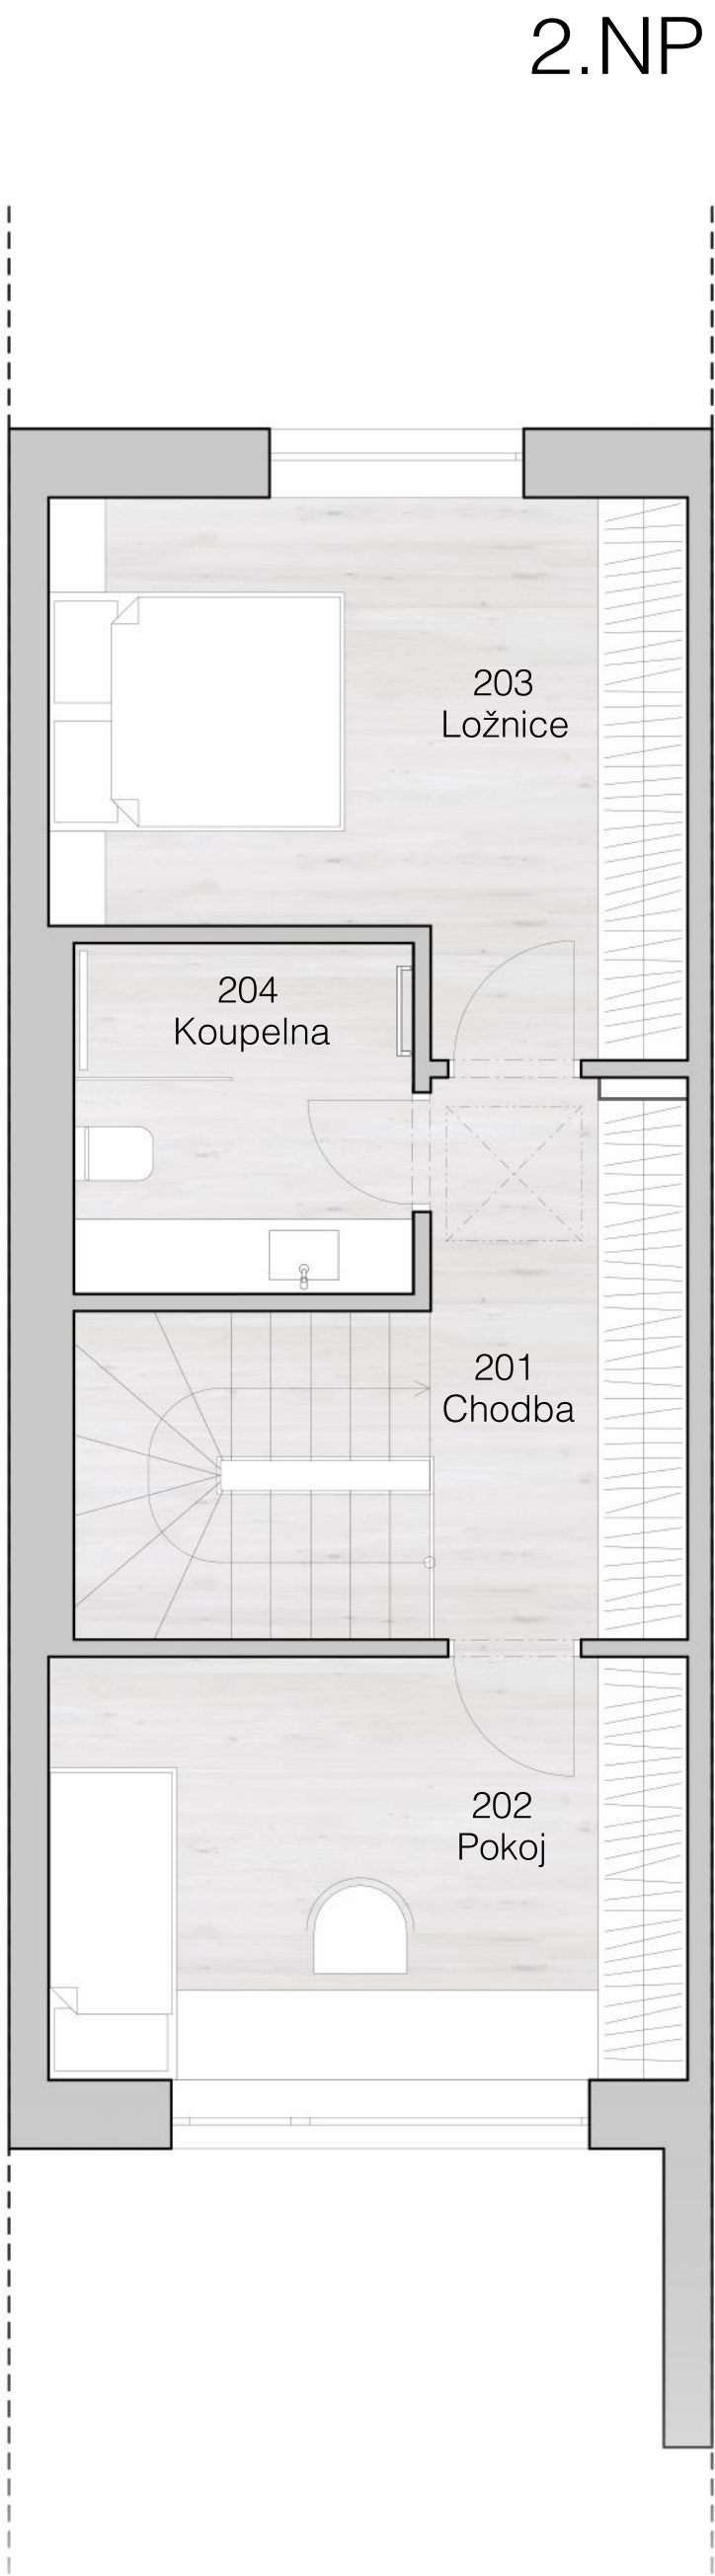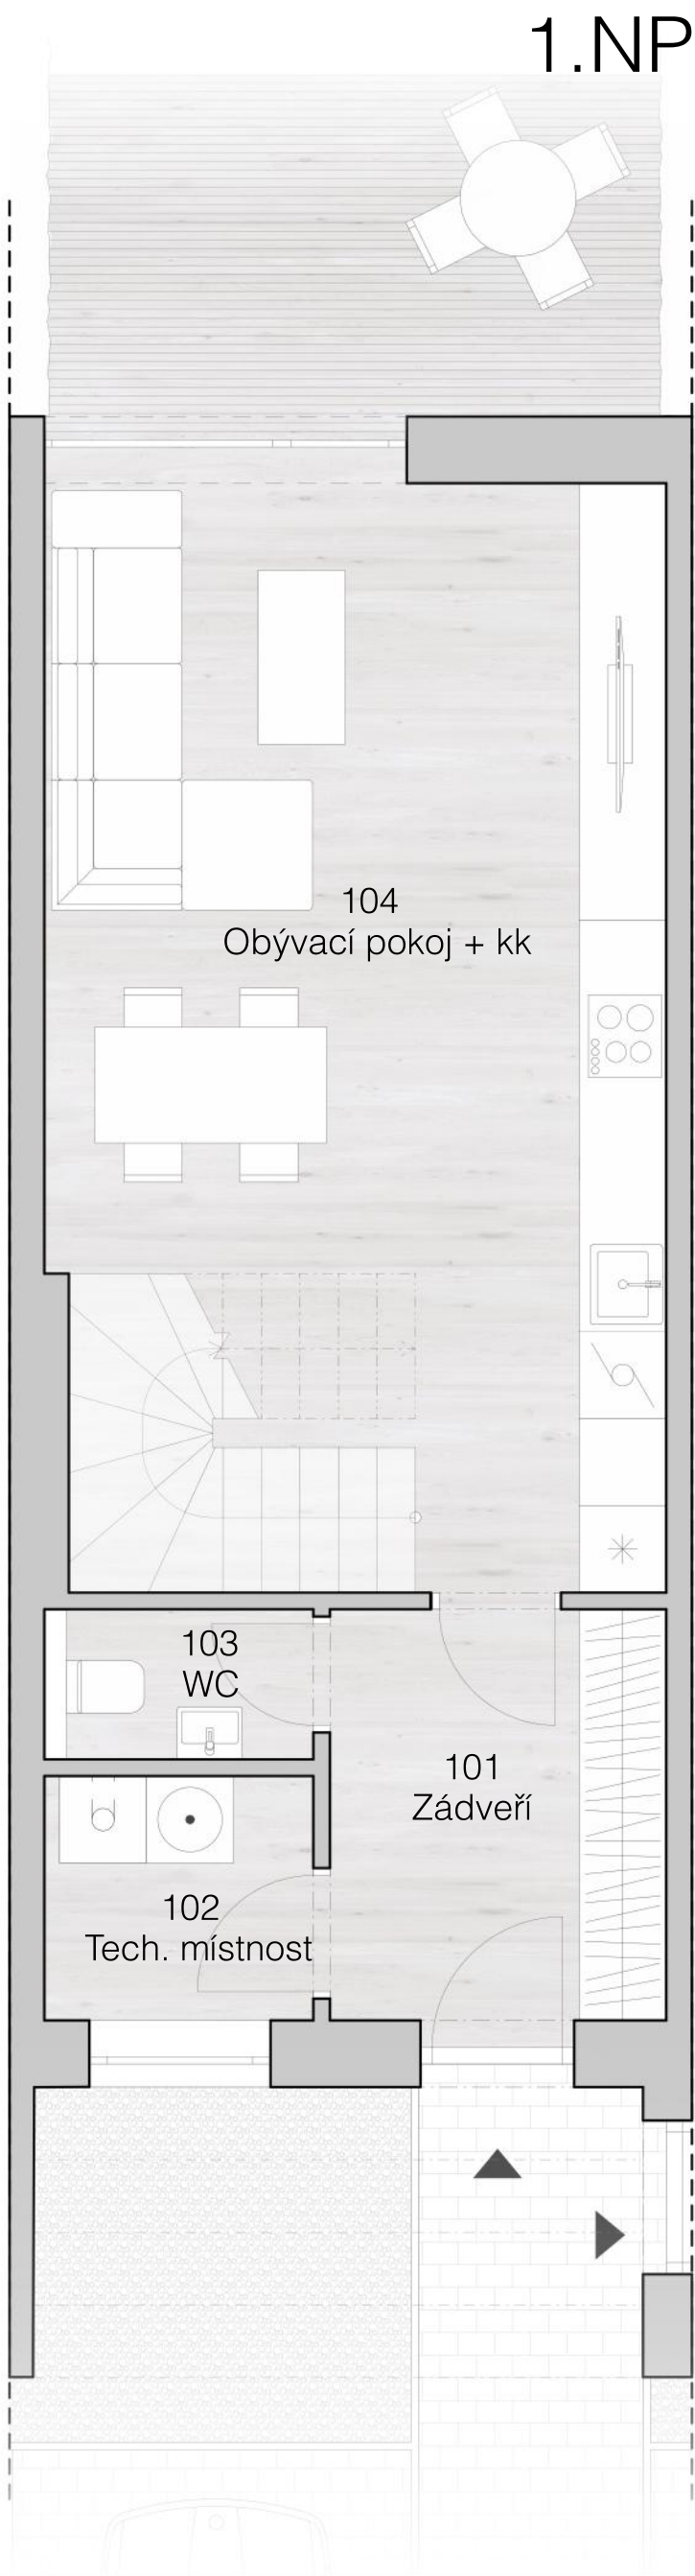

Legedna místností:

101	zádveří	6.95 m ²	201	chodba	6.69 m ²
102	technická místnost	3.13 m ²	202	pokoj	12.19 m ²
103	WC	1.77 m ²	203	ložnice	13.90 m ²
104	obývací pokoj + kk	33.18 m ²	204	koupelna	5.37 m ²

celková plocha bytu 83.18 m²
plocha zahrady 35.45 m²

K bytu náleží 1 parkovací stání, zahrada a předzahrádka, která je součástí polosoukromého prostoru.

Umístění v rámci projektu:

