
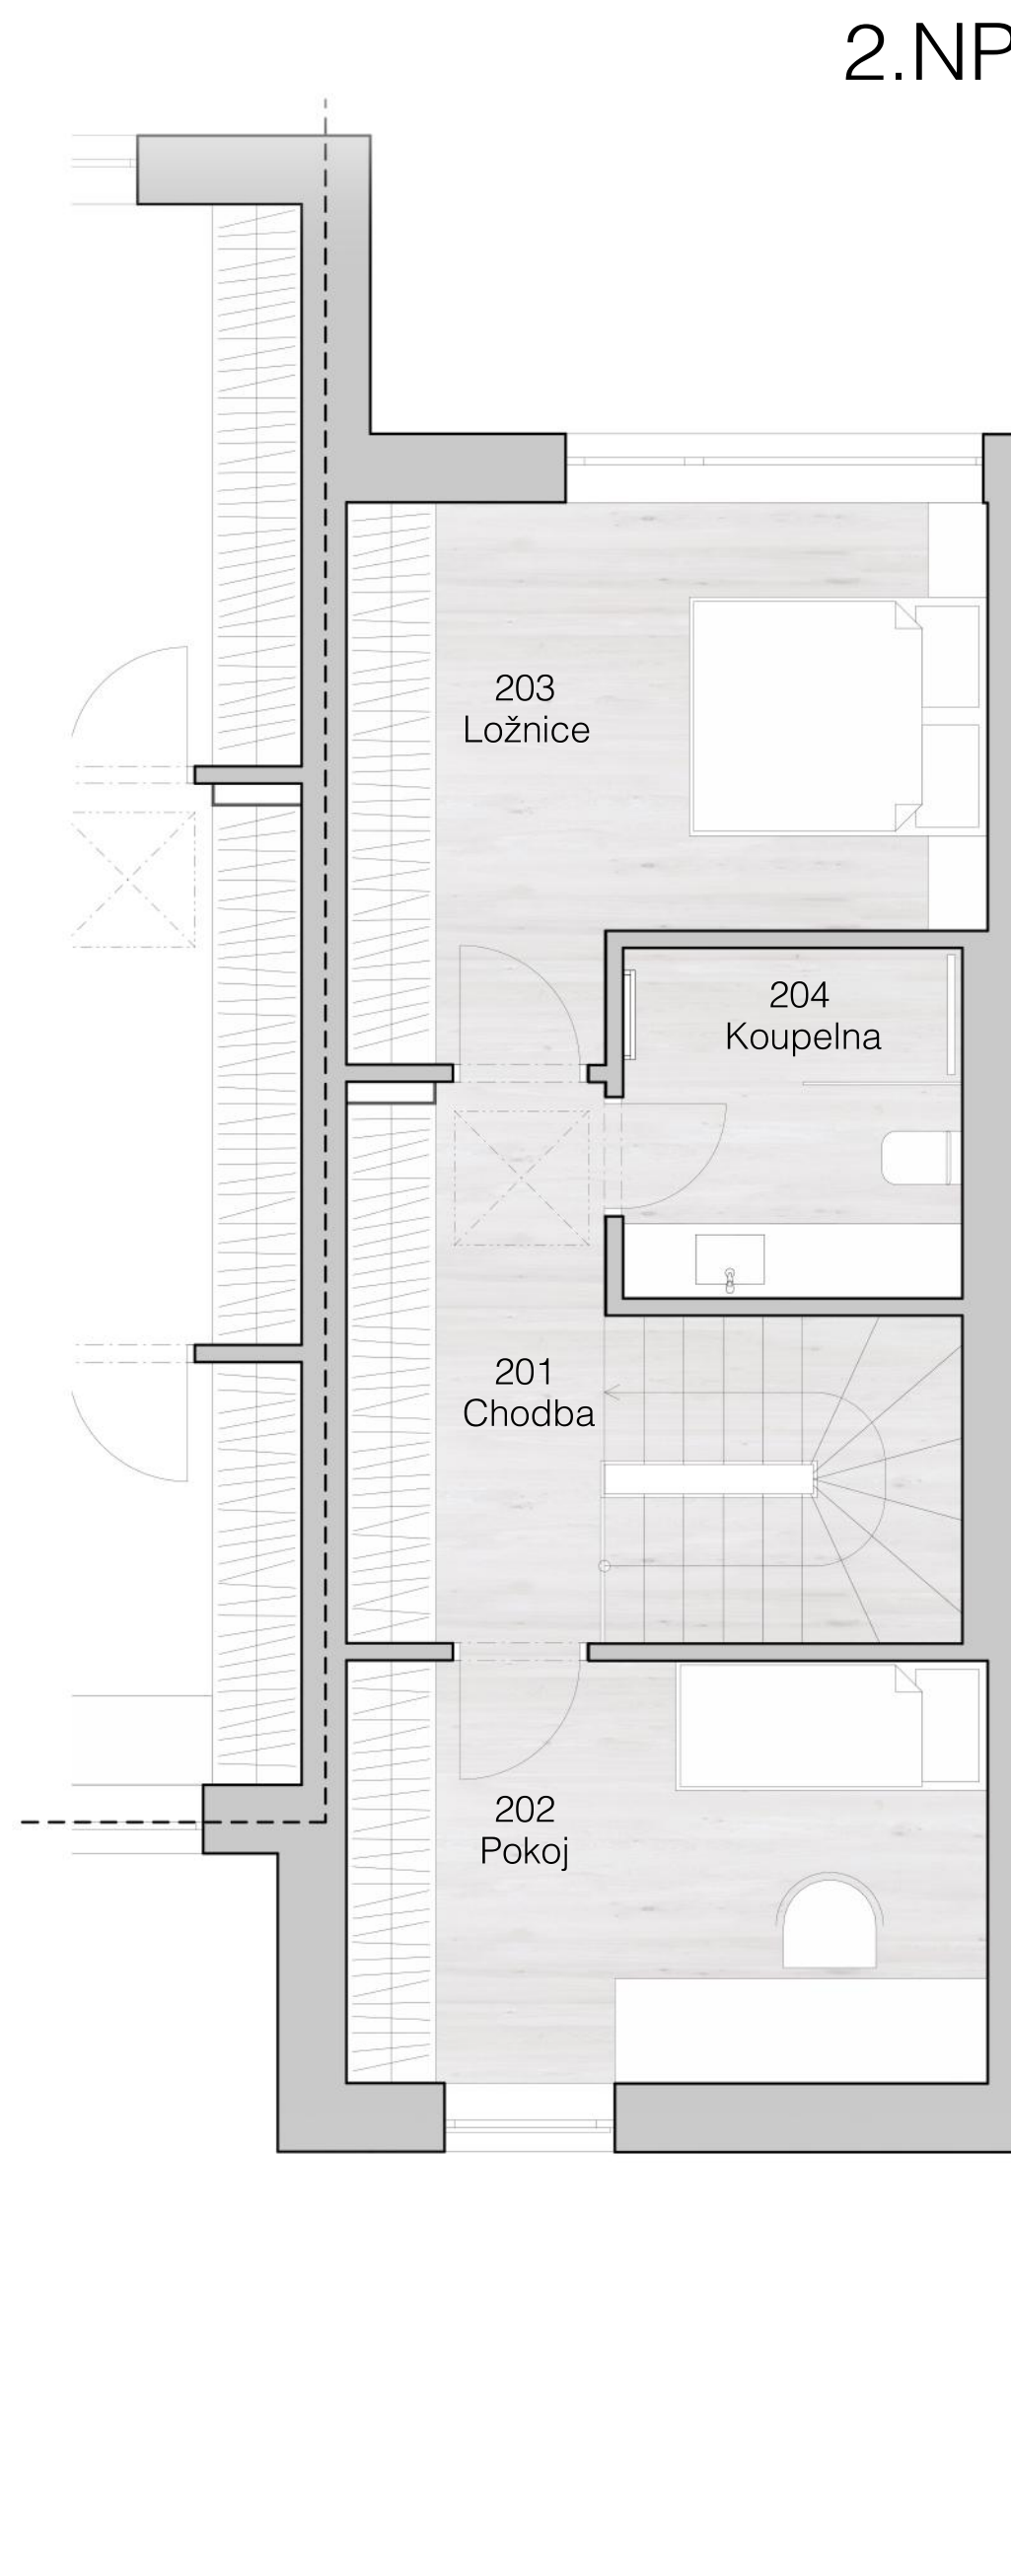


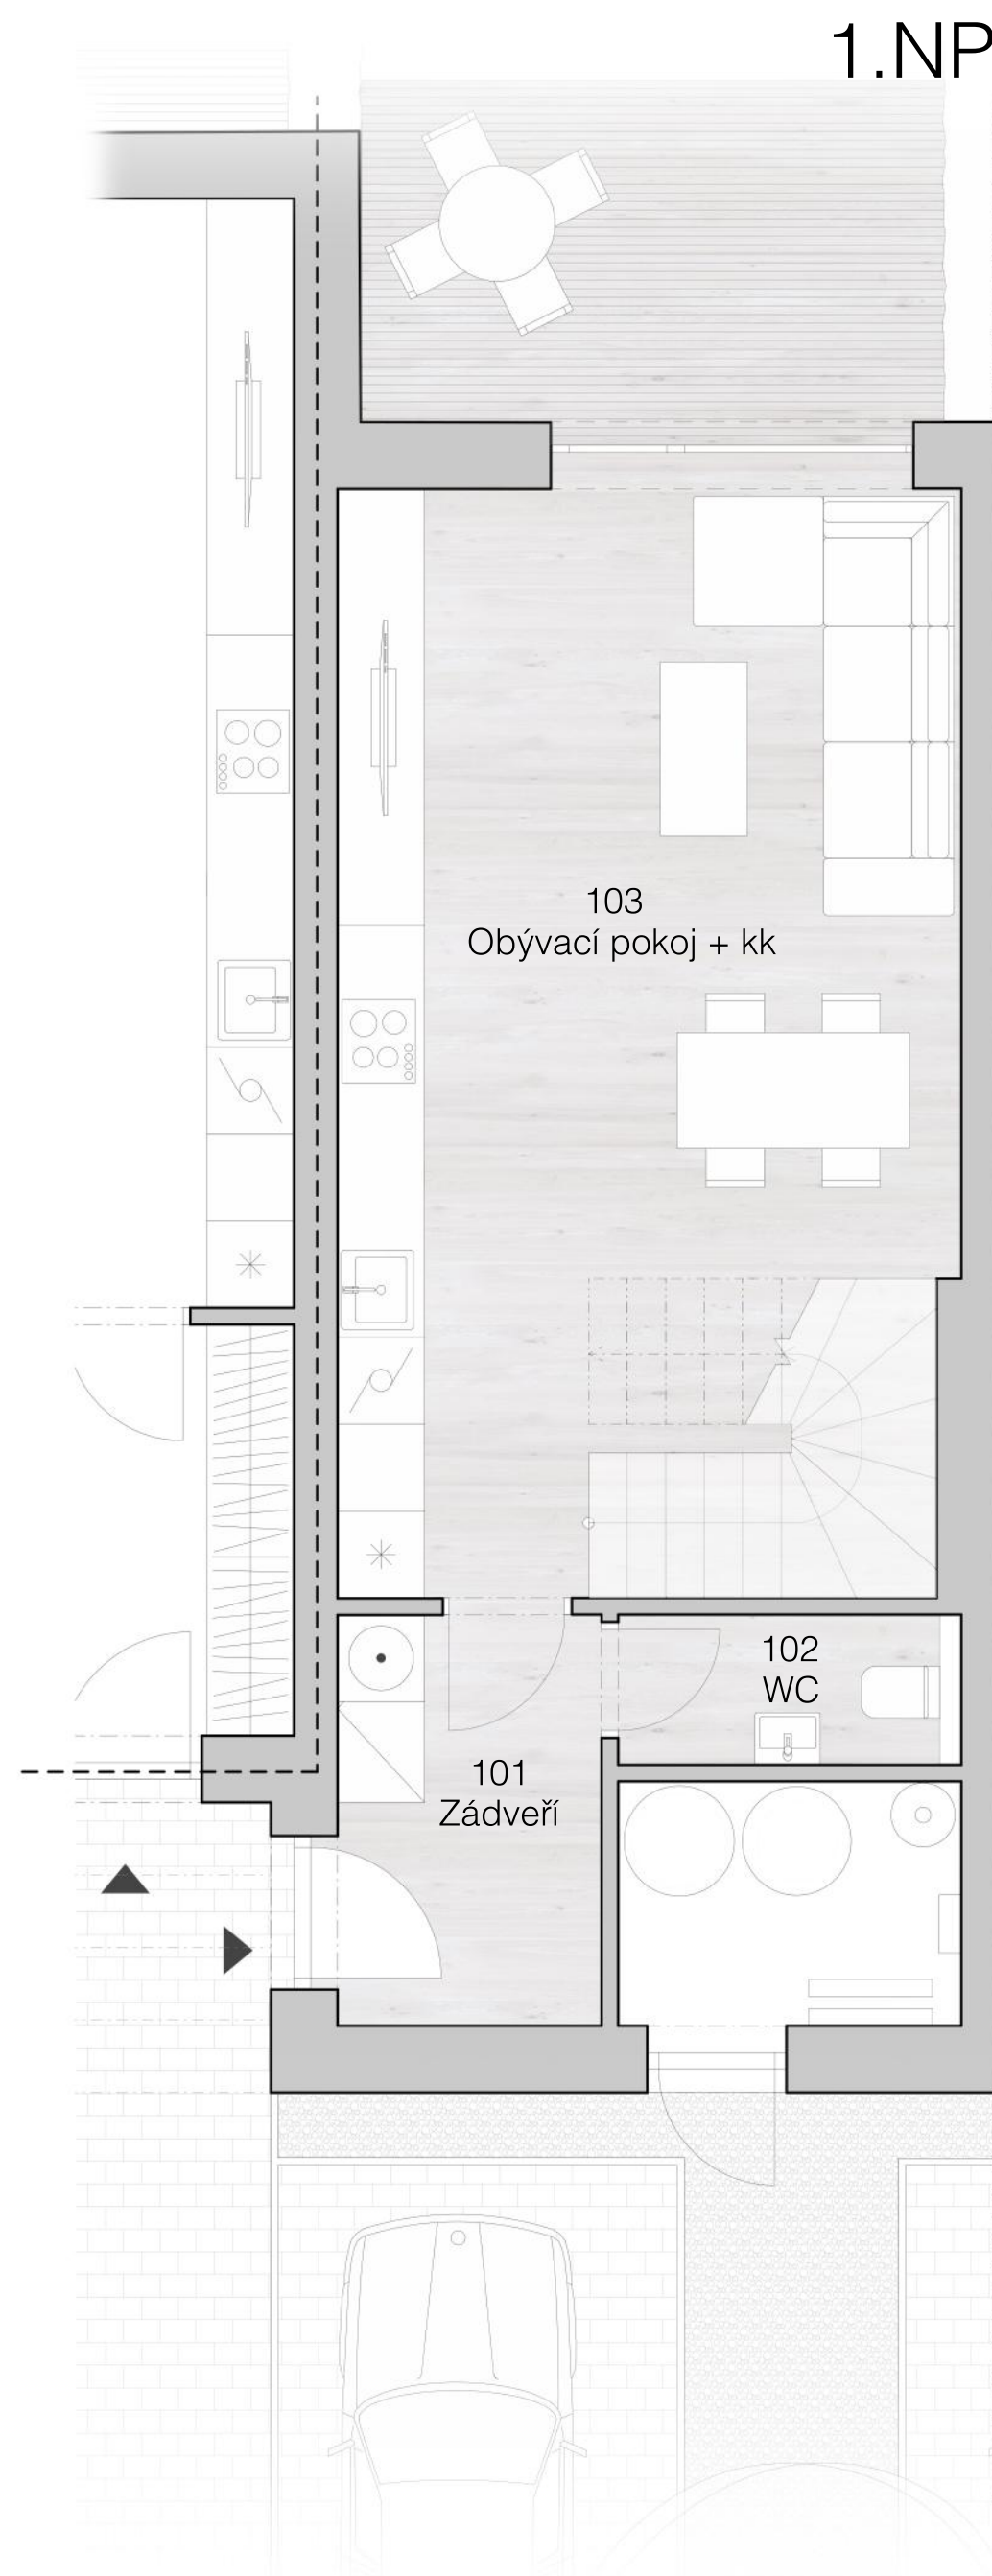


Legedna místností:

101	zádveří	5.44 m ²	201	chodba	6.69 m ²
102	WC	2.29 m ²	202	pokoj	12.19 m ²
103	obývací pokoj + kk	33.24 m ²	203	ložnice	13.90 m ²
			204	koupelna	5.37 m ²

celková plocha bytu 79.12 m²
plocha zahrady 59.40 m²

K bytu náleží 1 parkovací stání, zahrada a předzahrádka, která je součástí polosoukromého prostoru.

Umístění v rámci projektu:

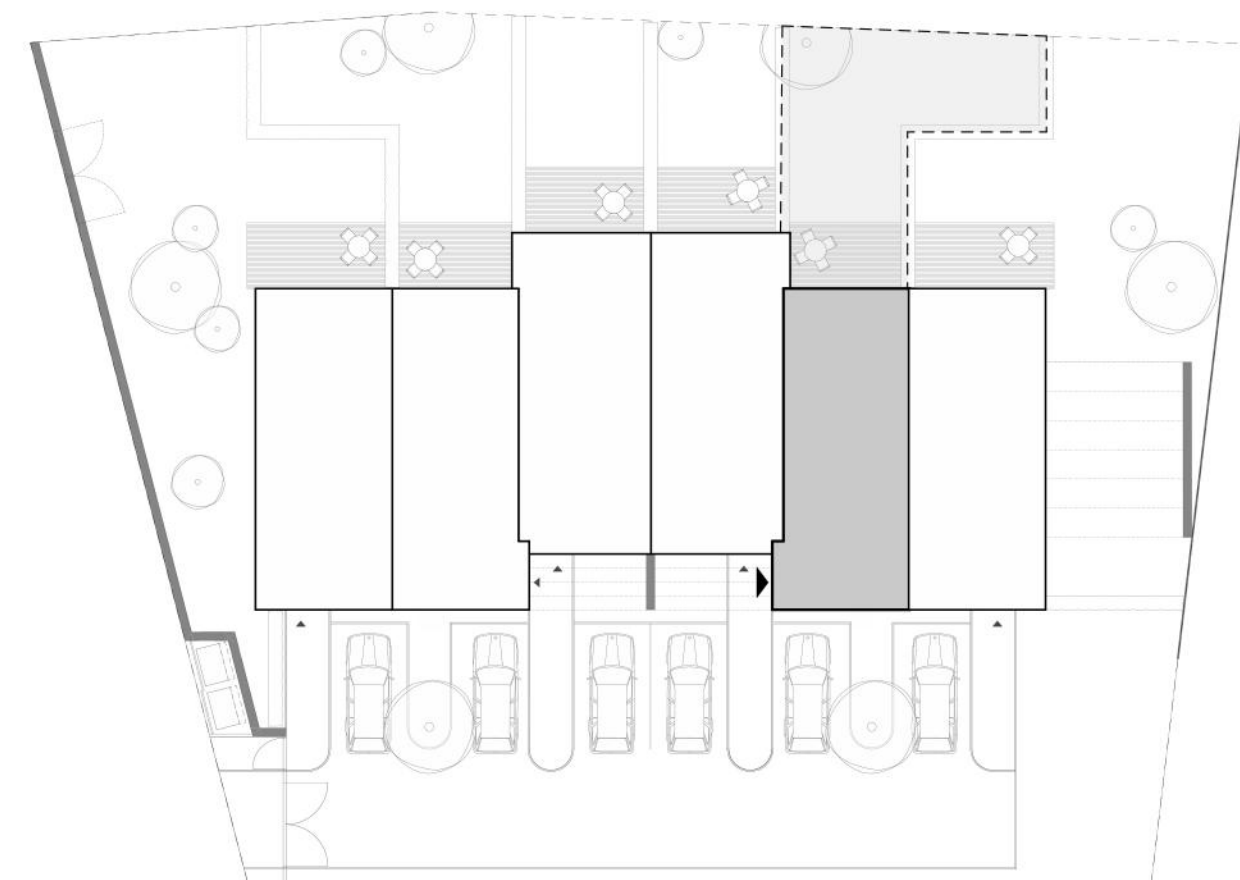

B.2

byt
3+kk

KARTA BYTU

developer:

J.Š. Baara 1527,Neratovice 271 11
AktivHolding - Developer s.r.o.

architekt:

Vinohradská 1188/58, Praha 3 130 00
www.versatile.cz
Versatile s.r.o.

realitní makléř:
Aktivrealty - AktivHolding s.r.o.
www.aktivrealty.cz

david.horacek@aktivrealty.cz
+420 774 730 883
David Horáček