
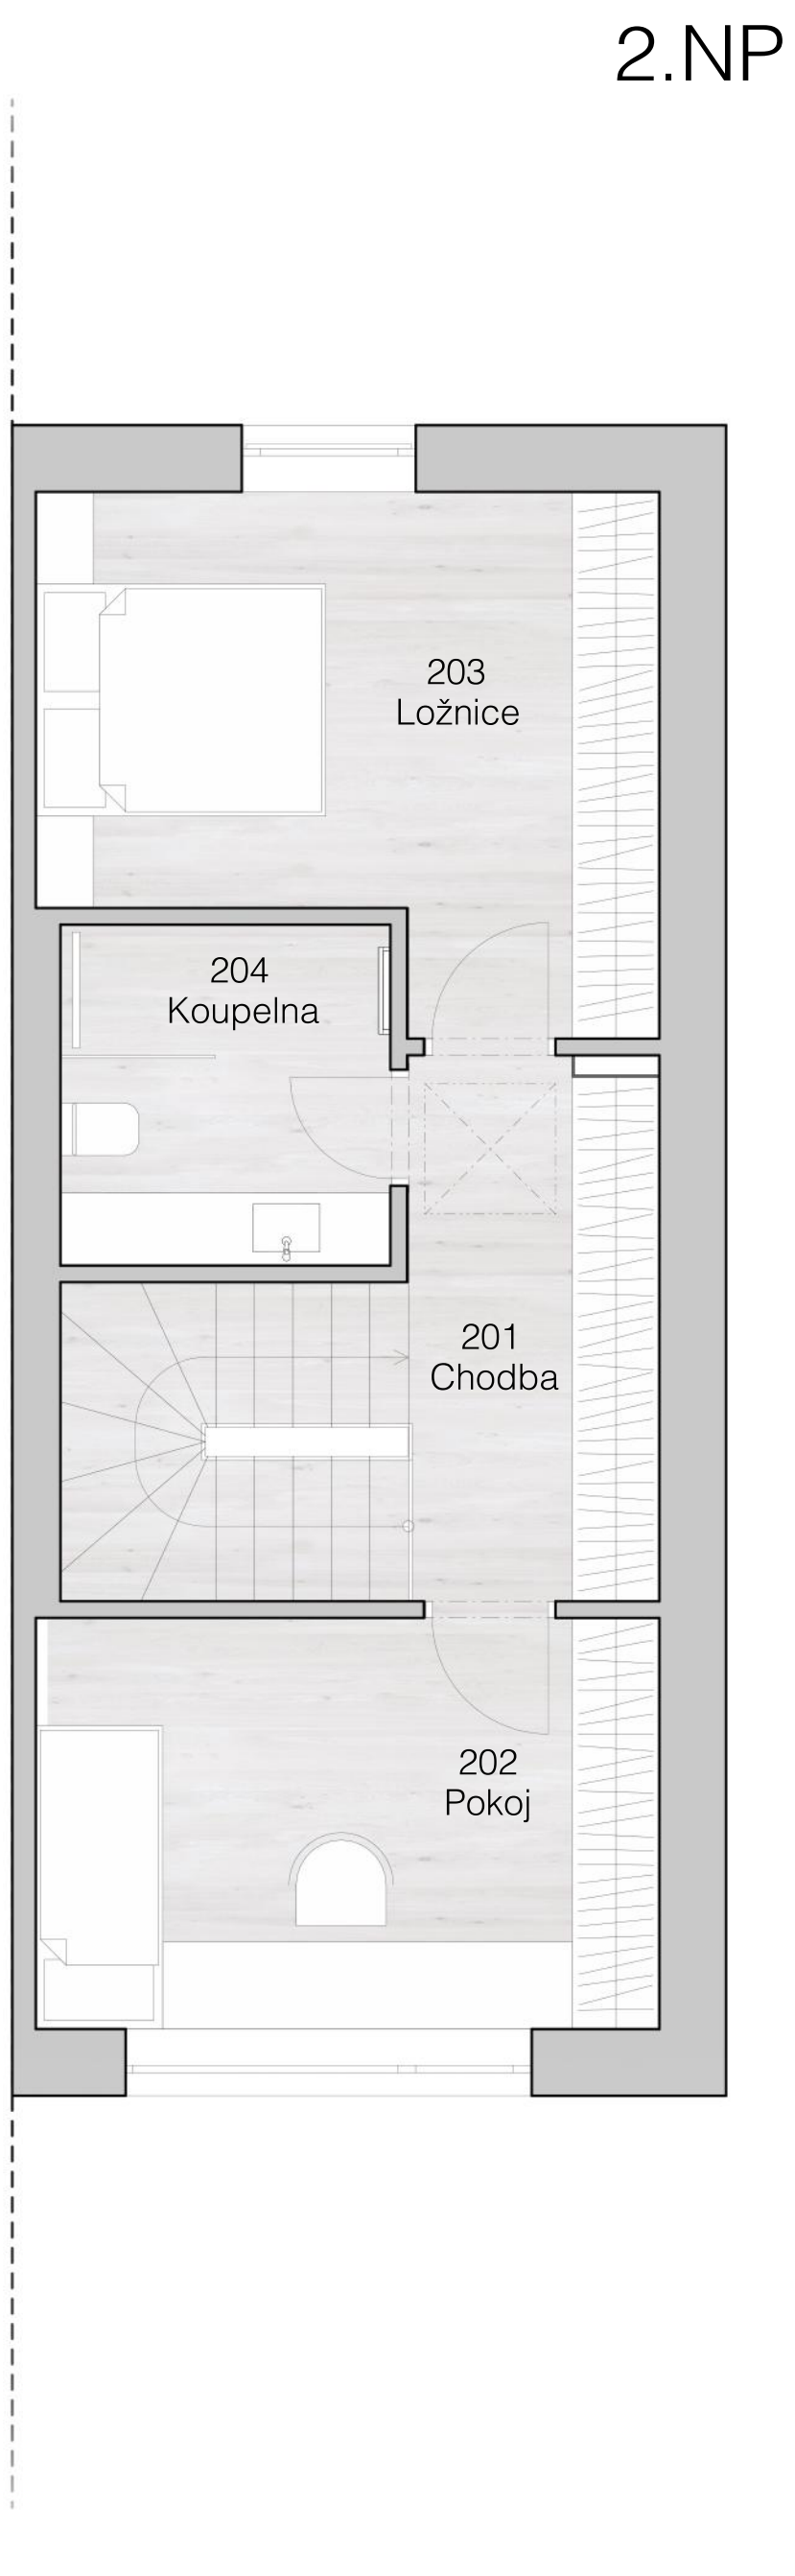


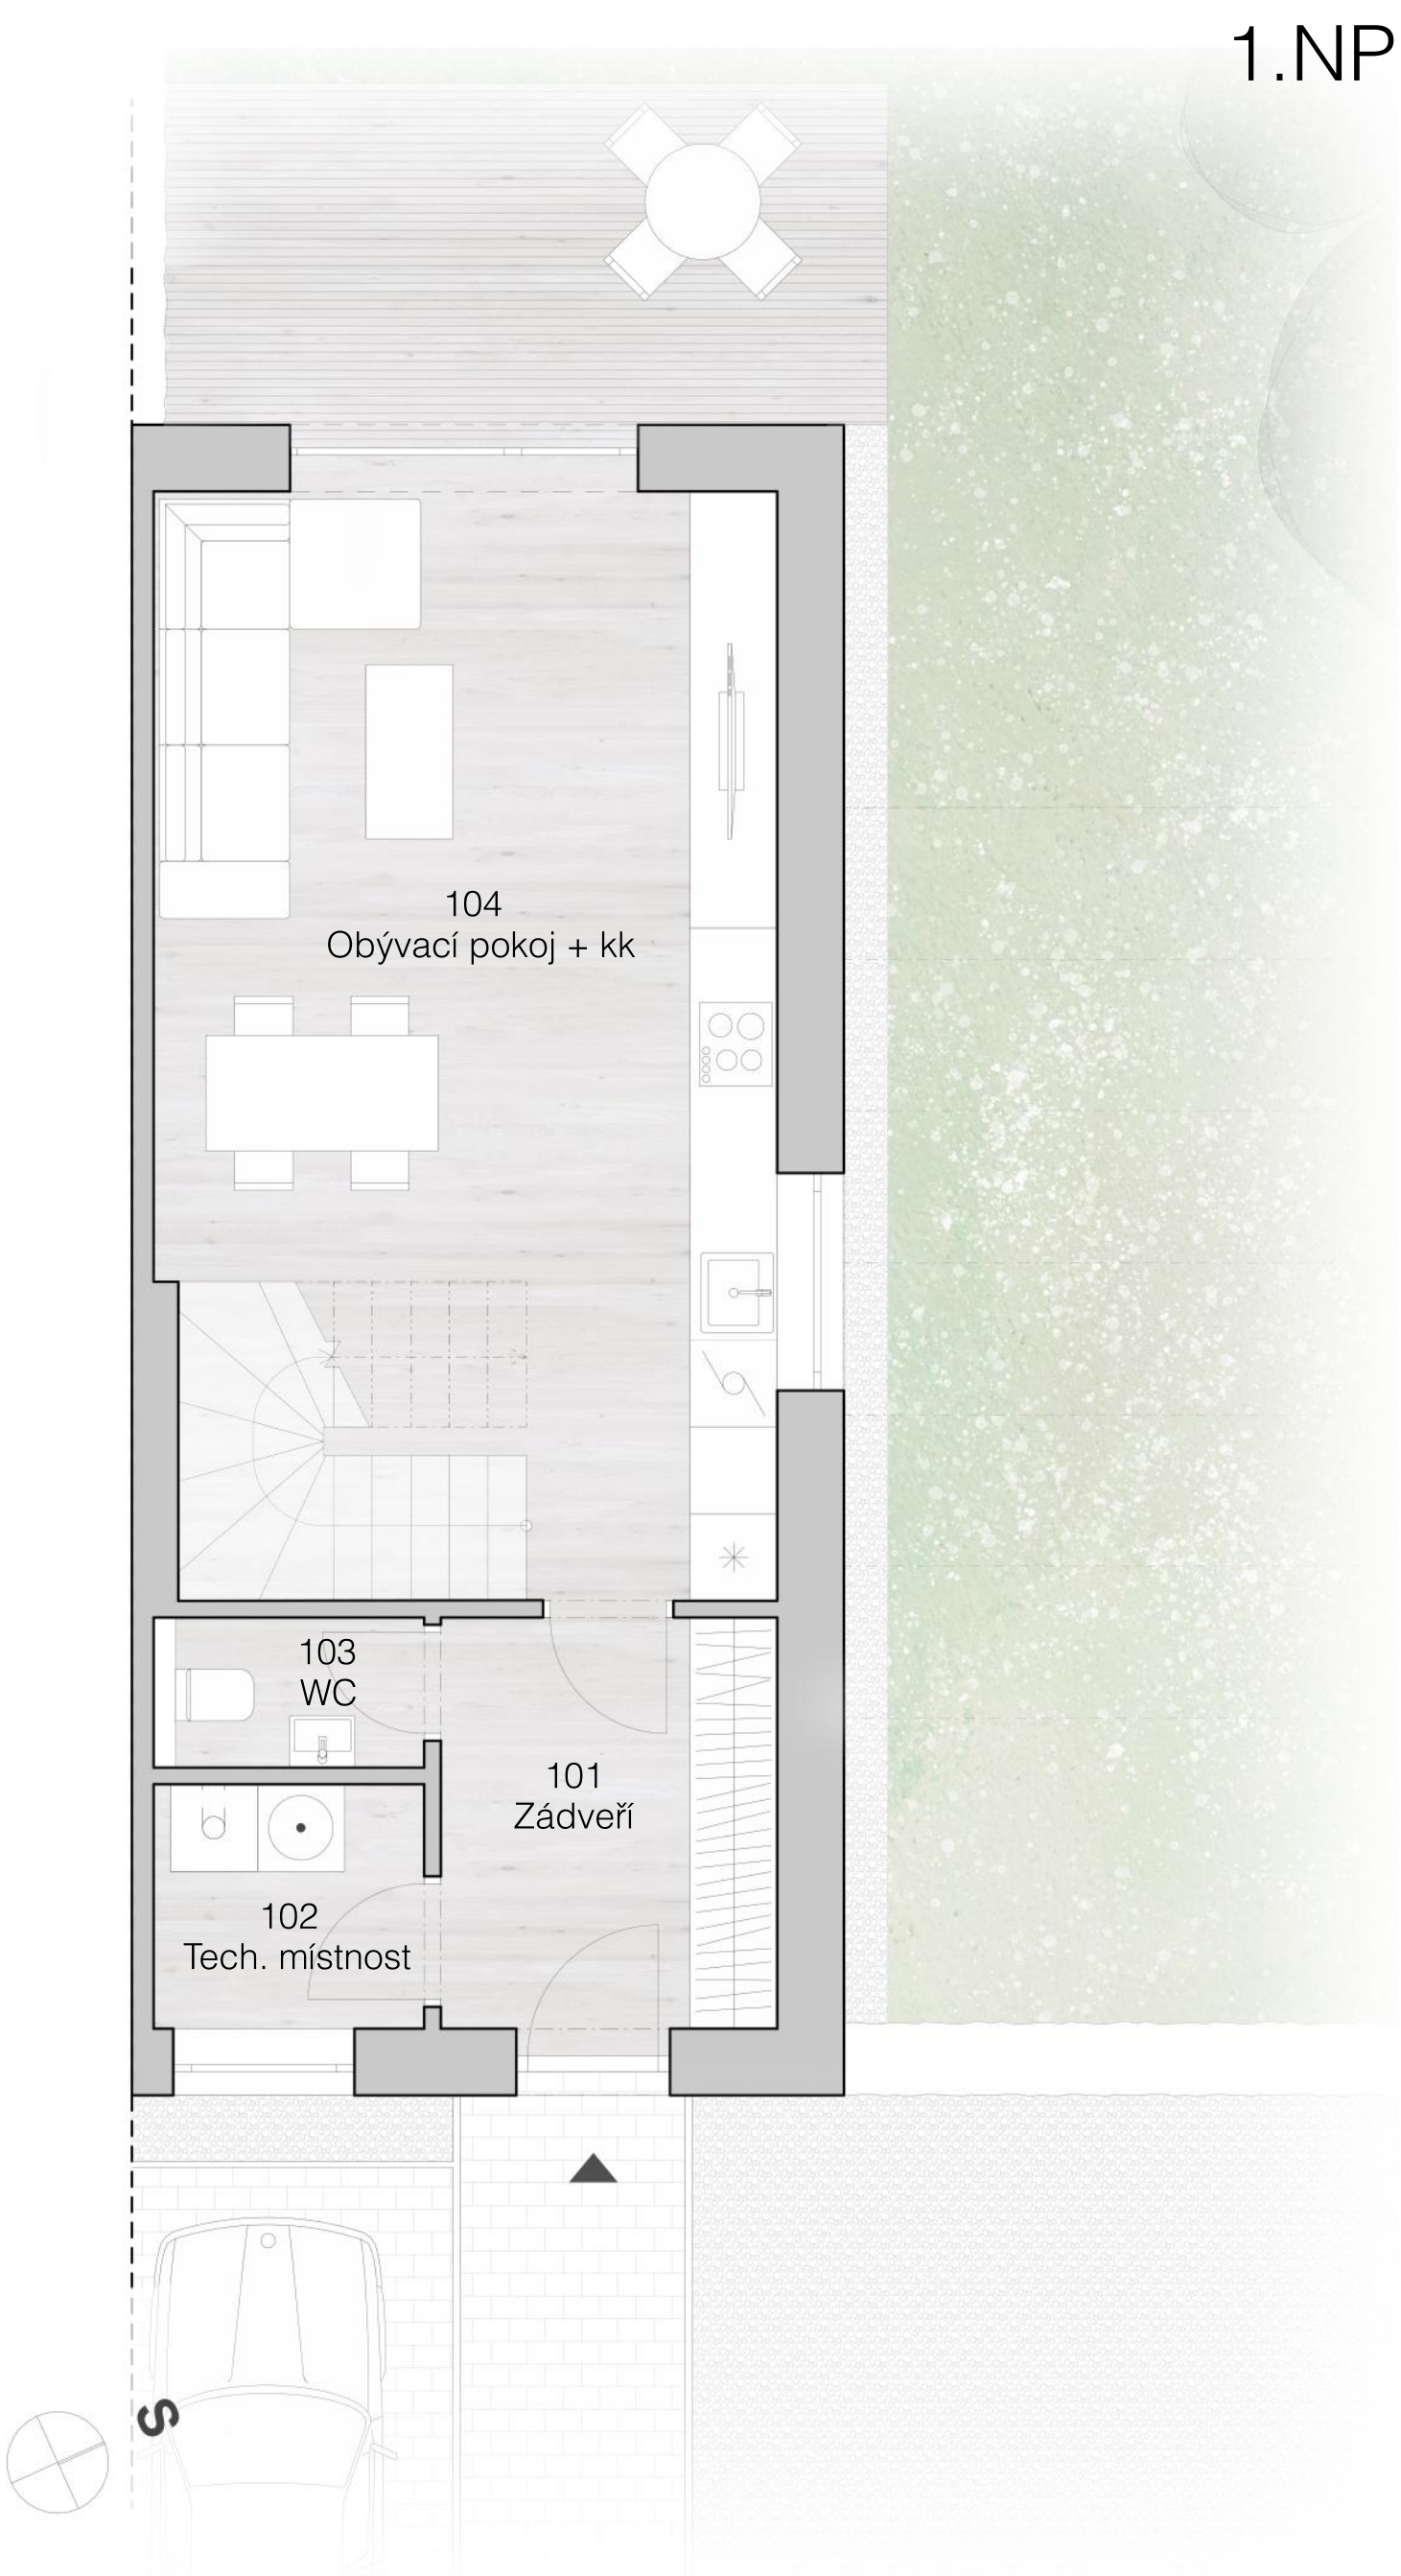


Legedna místností:

101	zádveří	6.95 m²	201	chodba	6.69 m²
102	technická místnost	3.14 m²	202	pokoj	12.19 m²
103	WC	1.78 m²	203	ložnice	13.90 m²
104	obývací pokoj + kk	33.21 m²	204	koupelna	5.37 m²

celková plocha bytu 83.23 m²
plocha zahrady 153.42 m²

K bytu náleží 1 parkovací stání, zahrada a předzahrádka, která je součástí polosoukromého prostoru.

Umístění v rámci projektu:

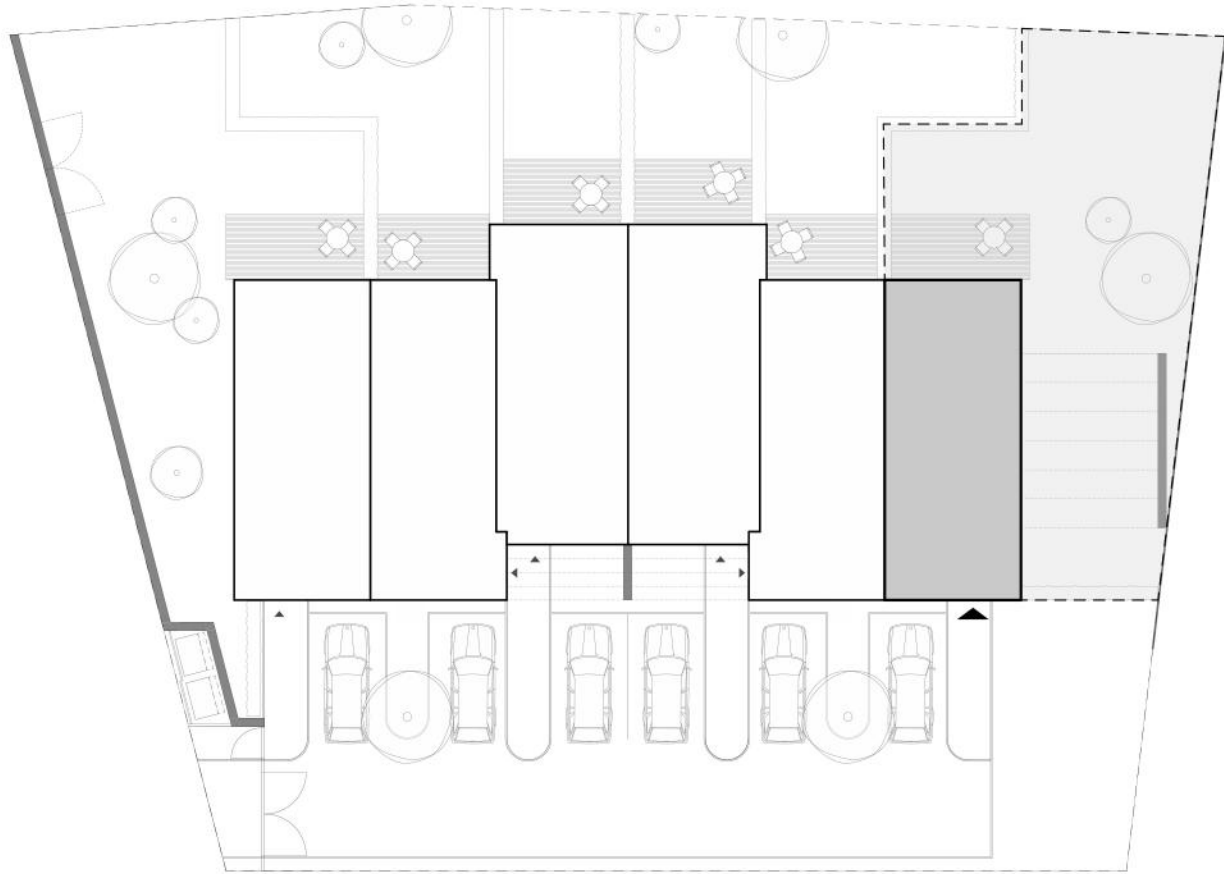

B.3 byt 3+kk

KARTA BYTU

developer: J.Š. Baara 1527,Neratovice 271 11
AktivHolding - Developer s.r.o.

architekt: Vínohradská 1188/58, Praha 3 130 00
www.versatile.cz
Versatile s.r.o.

realitní makléř: Aktivrealty - AktivHolding s.r.o.
www.aktivrealty.cz

david.horacek@aktivrealty.cz
+420 774 730 883
David Horáček